


Legende

	Steckdose allgemein / Anzahl		Nutzung nach DIN 277
	Deckenleuchte		NF 2 Büroarbeit
	Fluoreszenzleuchte		NF 7 Sanitär/WC-Räume
	Heizkörper		NF 4 Lagern
	Bodenschiene		NF 3 Produktion, Arbeit
	Stützen		TF 8 techn. Anlagen
	Oberlichter		VF 9 Treppen
	Empore		VF 9 Verkehrsflächen
	Fenster		
	Leichtbau		

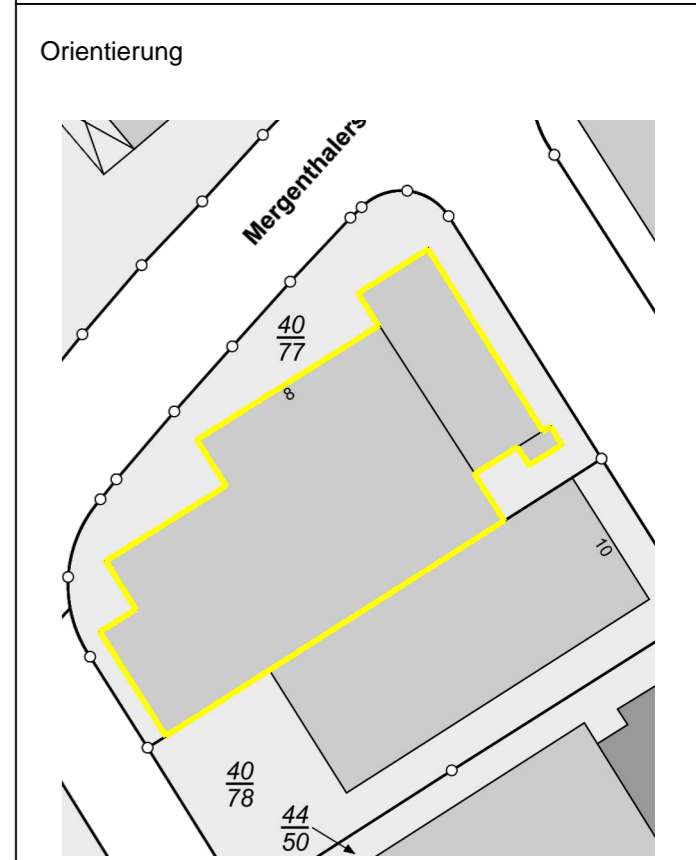

**Objekt : Mergenthaler Str. 8
30880 Laatzen
Rubarth Apparate GmbH**

Maßstab 1:100 (A1) Erdgeschoss / Werkhalle
 Auftragsnr.: 11261.11 Datum: 16.12.2013

ROHARDT EVENSEN
 ÖFFENTLICH BESTELLTE VERMESSUNGS-INGENIEURE
 HEUBERTSTRASSE 6 30519 MANNHEIM
 TELEFON: 0511/84240-0 info@vermessung-hannover.de
 www.vermessung-hannover.de