


Ikarusallee

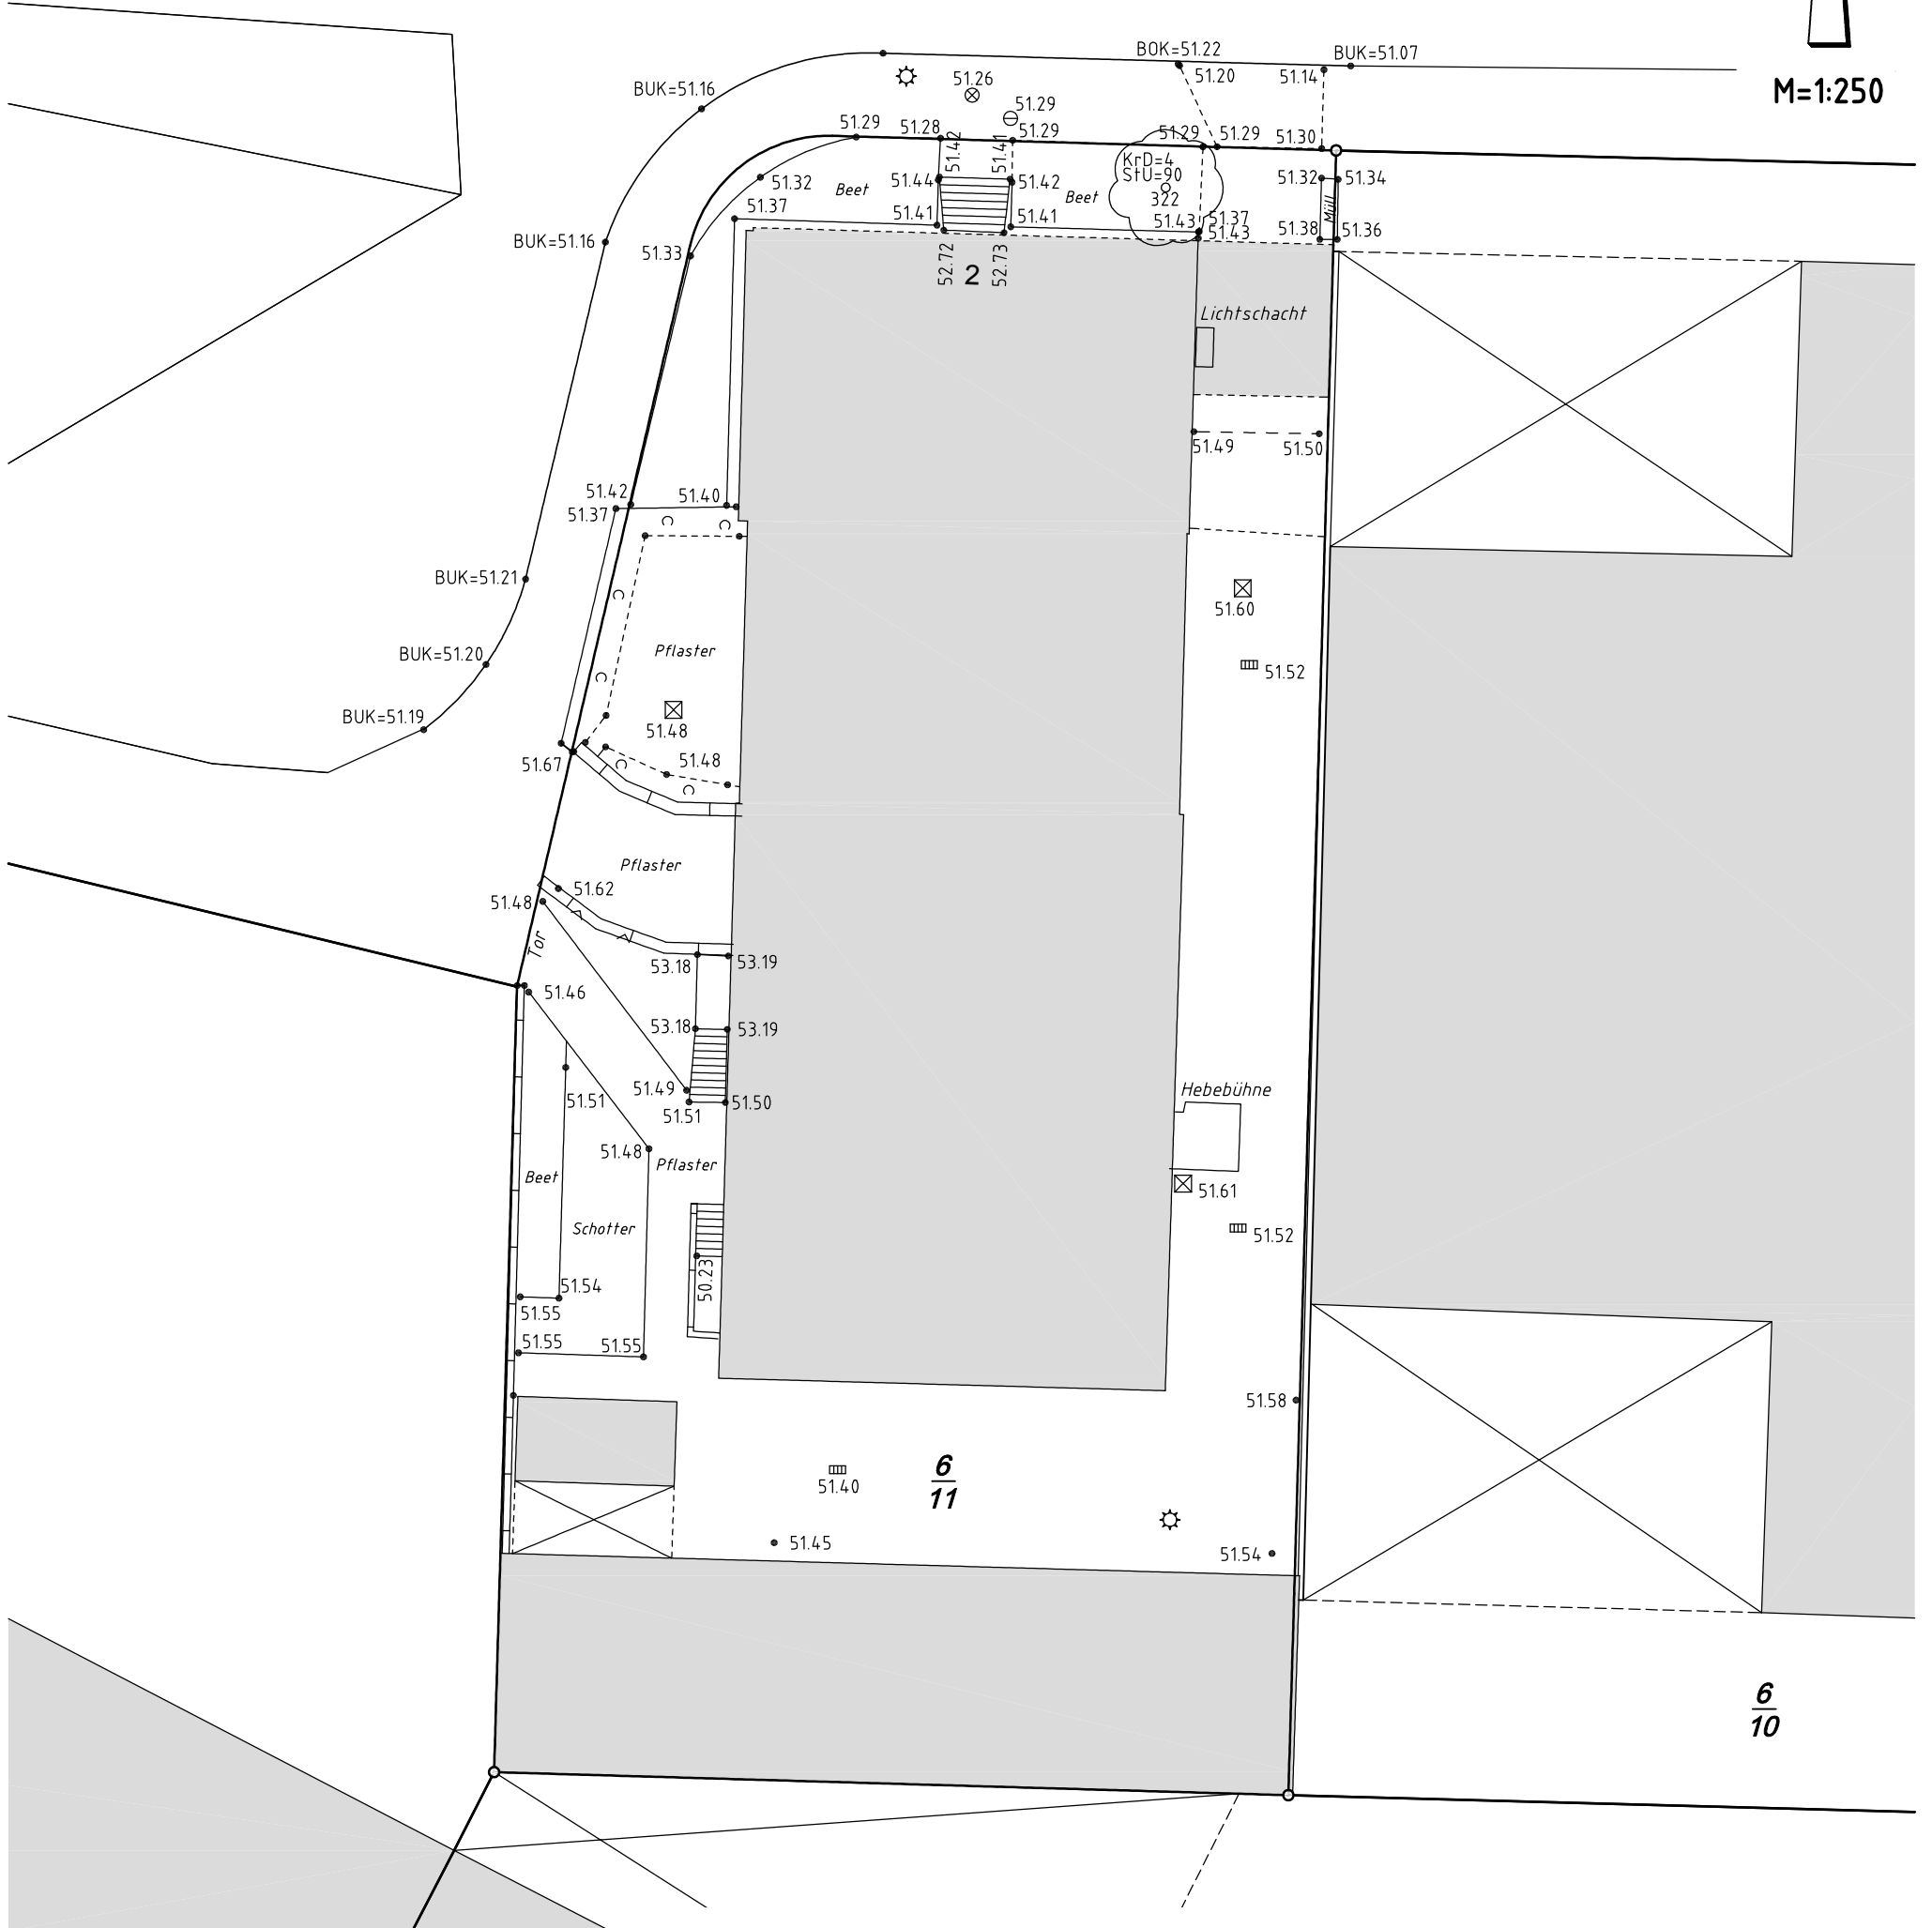

M=1:250



Legende :

- ⊖ Wasserschieber
- ⊗ Gasschieber
- ▣ Gully, Straßeneinlauf
- 52.11 • Höhenpunkt (Kote)
- ⊙ Laubbaum
KrD=Kronendurchmesser in m
StU=Stammumfang in cm
- ⊛ elektrische Laterne
- ⊠ Schacht
- BUK=Bordunterkante
- Nutzungsgrenze
- BOK=Bordoberkante
- ⌒ Hecke

Topographischer Plan

im Maßstab 1:250

Rubarth & Co.
Bothfeld, Ikarusallee 2



ROHARDT EVENSEN
ÖFFENTLICH BESTELLTE VERMESSUNGSINGENIEURE
HEUERSTRASSE 6
30519 HANNOVER
TELEFON: 0511/84240-0
TELEFAX: 0511/8424040
BERATENDE INGENIEURE
info@vermessung-hannover.de
www.vermessung-hannover.de

Geschäftszeichen :	11261.i2
Gemarkung :	Bothfeld
Flurstück(e) :	6/11
gemessen :	21.05.2014 Wethkamp, Dipl.-Ing.
bearbeitet :	22.05.2014 Doczat, VT
Flur :	42